



ΕΦΗΜΕΡΙΣ ΤΗΣ ΚΥΒΕΡΝΗΣΕΩΣ

ΤΗΣ ΕΛΛΗΝΙΚΗΣ ΔΗΜΟΚΡΑΤΙΑΣ

ΤΕΥΧΟΣ ΤΕΤΑΡΤΟ **Αρ. Φύλλου 712**

9 Ιουλίου 2003

ΑΠΟΦΑΣΕΙΣ

Αριθ. 1539

Επικύρωση καθορισμού οριογραμμών τμήματος Ρέματος Σέλα Δήμου Γαργαλιάνων και Νέστορος Ν. Μεσσηνίας.

ΟΓΕΝΙΚΟΣ ΓΡΑΜΜΑΤΕΑΣ
ΠΕΡΙΦΕΡΕΙΑΣ ΠΕΛΟΠΟΝΝΗΣΟΥ

Έχοντας υπόψη:

1. Το Ν. 2853/16.7.1922 «περί υδραυλικών εν γένει έργων και αστυνομεύσεως των Δημοσίων Υδάτων».

2. Το άρθρο 6 της 3046/304/3.2.1989 απόφασης του Υπουργού ΠΕ.ΧΩ.ΔΕ. «Έγκριση Κτιριοδομικού Κανονισμού».

3. Το άρθρο 5 του Ν. 3010/25.4.2002 (Α΄ 91).

4. Τη Μελέτη Οριοθέτησης που συντάχθηκε από την «Σ. & Κ. Φωτόπουλος & Συνεργάτες Ε.Ε.», ελέγχθηκε και θεωρήθηκε από τη Δ/νση Τεχνικών Υπηρεσιών Ν.Α. Μεσσηνίας, και περιλαμβάνει Τοπογραφικά και Υψομετρικά Διαγράμματα Πρότασης Οριοθέτησης (Αριθμός Σχεδίου: (2), (3) και (4)) κλίμακας 1:500 τα οποία φέρουν πίνακα συντεταγμένων των κορυφών των οριογραμμών και συνοδεύουν αναπόσπαστα την παρούσα.

5. Την σύμφωνη γνώμη του Δημοτικού Συμβουλίου των Δήμων Γαργαλιάνων και Νέστορος όπως τη διατύπωσαν στις με Α.Π. 512/31.1.2001 και 4886/30.11.2000 αποφάσεις τους, αντίστοιχα.

6. Το με Α.Π. 2189/1342/21.5.2003 έγγραφο καθορισμού των οριογραμμών του Ρέματος Σέλα της Δ/νσης Τεχνικών Υπηρεσιών της Ν.Α. Μεσσηνίας, αποφασίζει:


Την επικύρωση των οριστικών οριογραμμών τμήματος του ρέματος Σέλα Δήμου Γαργαλιάνων και Νέστορος Ν. Μεσσηνίας, κατ' εφαρμογή των διατάξεων του Ν. 3010/2002, και τον καθορισμό των συντεταγμένων των οριογραμμών του όπως αυτές αναγράφονται στα Τοπογραφικά και Υψομετρικά Διαγράμματα Πρότασης Οριοθέτησης (Αριθμός Σχεδίου (2), (3) και (4)) κλίμακας 1:500, που συνέταξε η «Σ. & Κ. Φωτόπουλος & Συνεργάτες Ε.Ε.» και τα οποία συνοδεύουν αναπόσπαστα την παρούσα απόφαση.

Η απόφαση αυτή μαζί με τα συνημμένα Τοπογραφικά & Υψομετρικά Διαγράμματα Πρότασης Οριοθέτησης (Αριθμός Σχεδίου (2), (3) και (4)) κλίμακας 1:500, να δημοσιευθούν στην Εφημερίδα της Κυβερνήσεως.

Τρίπολη, 12 Ιουνίου 2003


Ο Γενικός Γραμματέας Περιφέρειας

ΑΝΤΩΝΗΣ ΜΑΤΣΙΓΚΟΣ

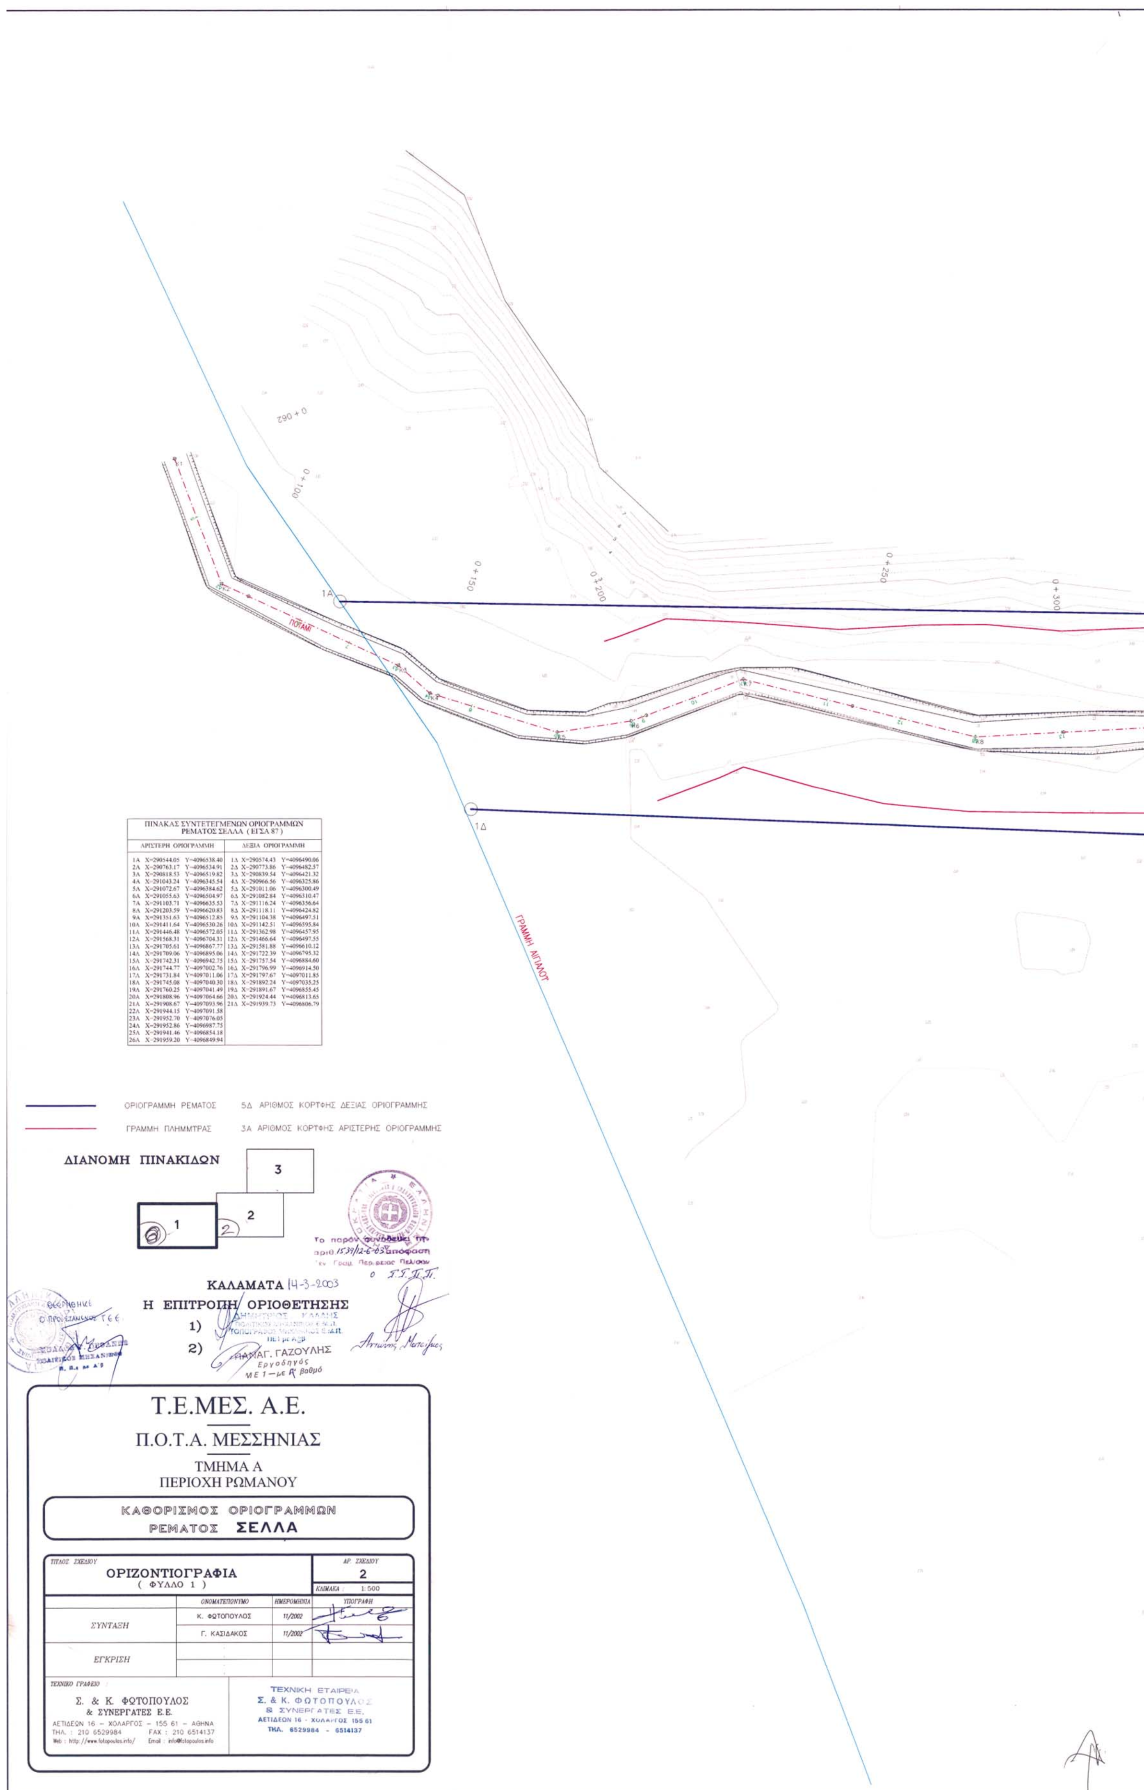



ΠΙΝΑΚΑΣ ΣΥΝΤΕΤΑΓΜΕΝΩΝ ΟΡΙΟΓΡΑΜΜΩΝ ΡΕΜΑΤΟΣ ΣΕΛΛΑ (ΕΓΣΑ 87)

ΑΡΙΣΤΕΡΗ ΟΡΙΟΓΡΑΜΜΗ			ΔΕΞΙΑ ΟΡΙΟΓΡΑΜΜΗ		
1Α	X=290544.05	Y=4096538.40	1Δ	X=290574.43	Y=4096490.06
2Α	X=290763.17	Y=4096534.91	2Δ	X=290773.86	Y=4096482.57
3Α	X=290818.53	Y=4096519.82	3Δ	X=290839.54	Y=4096421.32
4Α	X=291043.24	Y=4096345.54	4Δ	X=290966.56	Y=4096325.86
5Α	X=291072.67	Y=4096384.62	5Δ	X=291011.06	Y=4096300.49
6Α	X=291055.63	Y=4096504.97	6Δ	X=291082.84	Y=4096310.47
7Α	X=291103.71	Y=4096635.53	7Δ	X=291116.24	Y=4096356.64
8Α	X=291203.59	Y=4096620.83	8Δ	X=291118.11	Y=4096424.82
9Α	X=291351.63	Y=4096512.85	9Δ	X=291104.38	Y=4096497.51
10Α	X=291411.64	Y=4096530.26	10Δ	X=291142.51	Y=4096595.84
11Α	X=291446.48	Y=4096572.05	11Δ	X=291362.98	Y=4096457.95
12Α	X=291568.31	Y=4096704.31	12Δ	X=291466.64	Y=4096497.55
13Α	X=291705.61	Y=4096867.77	13Δ	X=291581.88	Y=4096610.12
14Α	X=291709.06	Y=4096895.06	14Δ	X=291722.39	Y=4096795.32
15Α	X=291742.31	Y=4096942.75	15Δ	X=291757.54	Y=4096884.60
16Α	X=291744.77	Y=4097002.76	16Δ	X=291796.99	Y=4096914.50
17Α	X=291731.84	Y=4097011.06	17Δ	X=291797.67	Y=4097011.85
18Α	X=291745.08	Y=4097040.30	18Δ	X=291892.24	Y=4097035.25
19Α	X=291760.25	Y=4097041.49	19Δ	X=291891.67	Y=4096855.45
20Α	X=291808.96	Y=4097064.66	20Δ	X=291924.44	Y=4096813.65
21Α	X=291908.67	Y=4097093.96	21Δ	X=291939.73	Y=4096806.79
22Α	X=291944.15	Y=4097091.58			
23Α	X=291952.70	Y=4097076.05			
24Α	X=291952.86	Y=4096987.75			
25Α	X=291941.46	Y=4096854.18			
26Α	X=291959.20	Y=4096849.94			

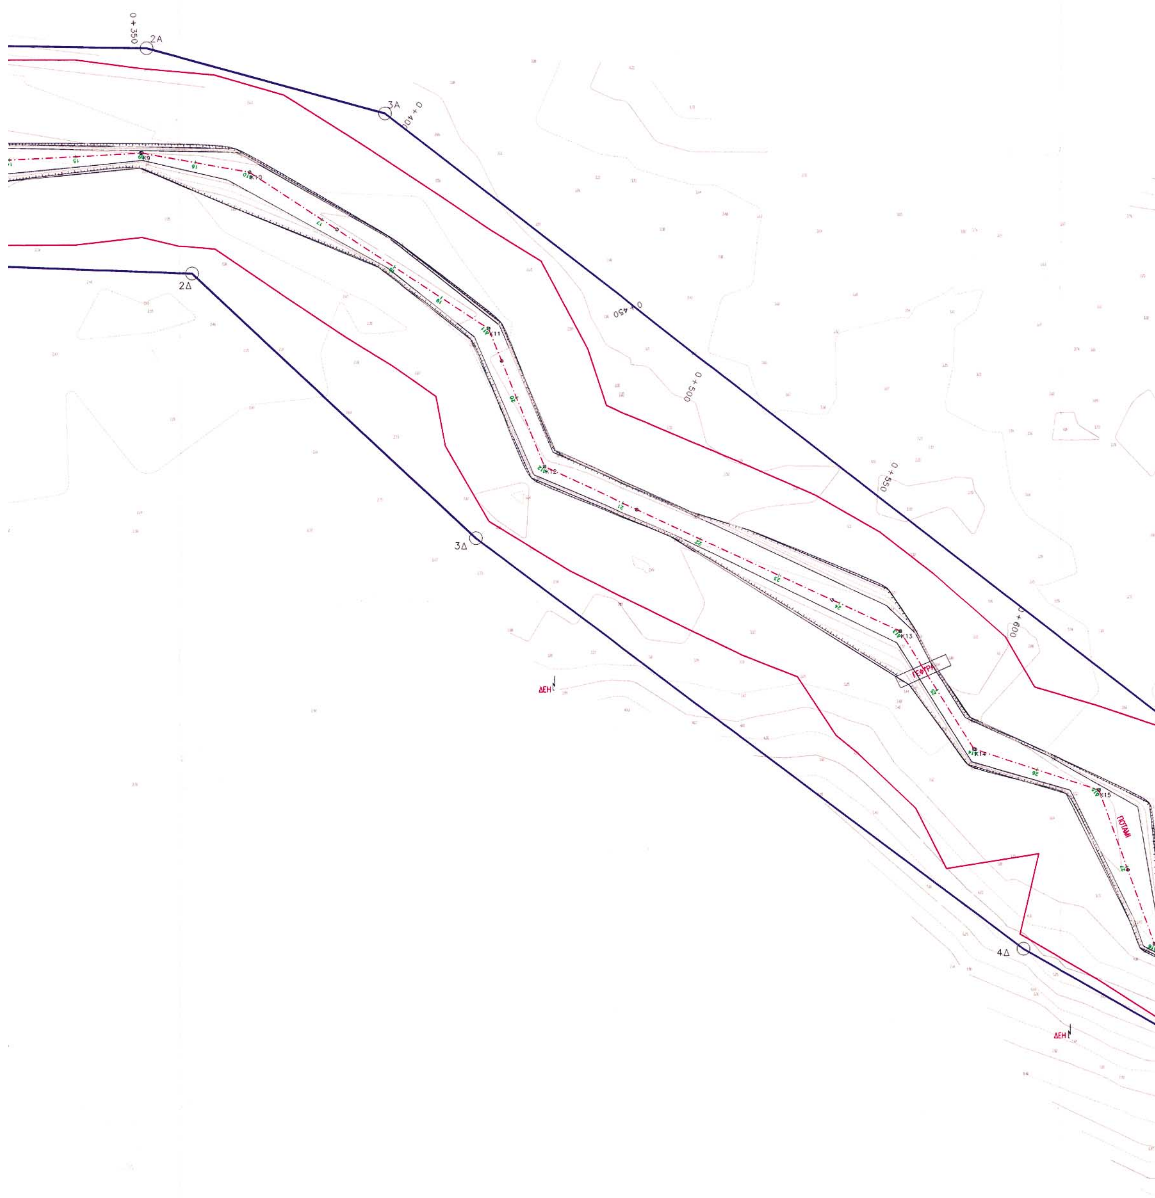
0+350
2Α
3Α
2Δ
3Δ
4Δ
0+450
0+500
0+550
0+600
ΔΕΗ
ΔΕΗ


7Α
1+000
1+050
1+100
10Δ
0+950
6Α
9Δ
0+900
0+850
8Δ
5Α
0+800
0+750
0+650
4Α
7Δ
0+700
6Δ
5Δ

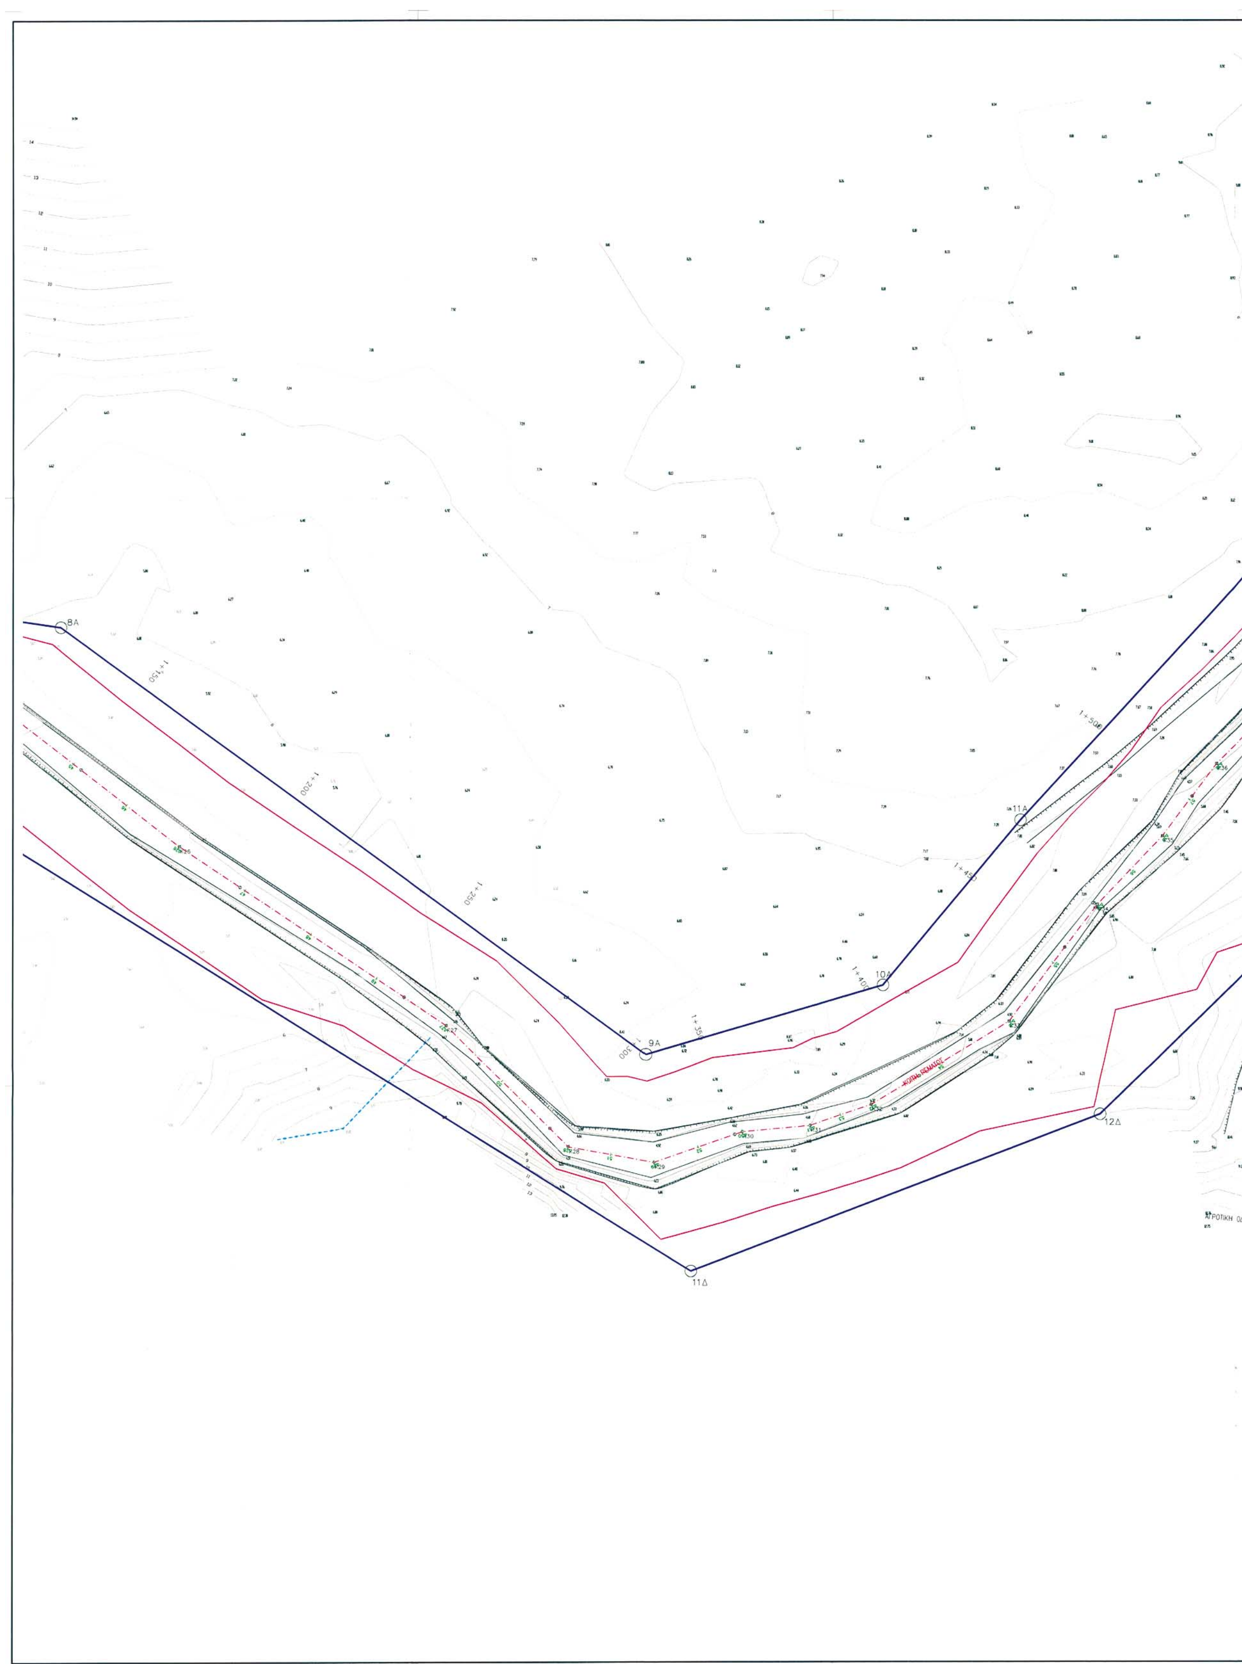
8Α
9Α
10Α
11Α
11Δ
12Δ
1+150
1+200
1+250
1+400
1+450
1+500

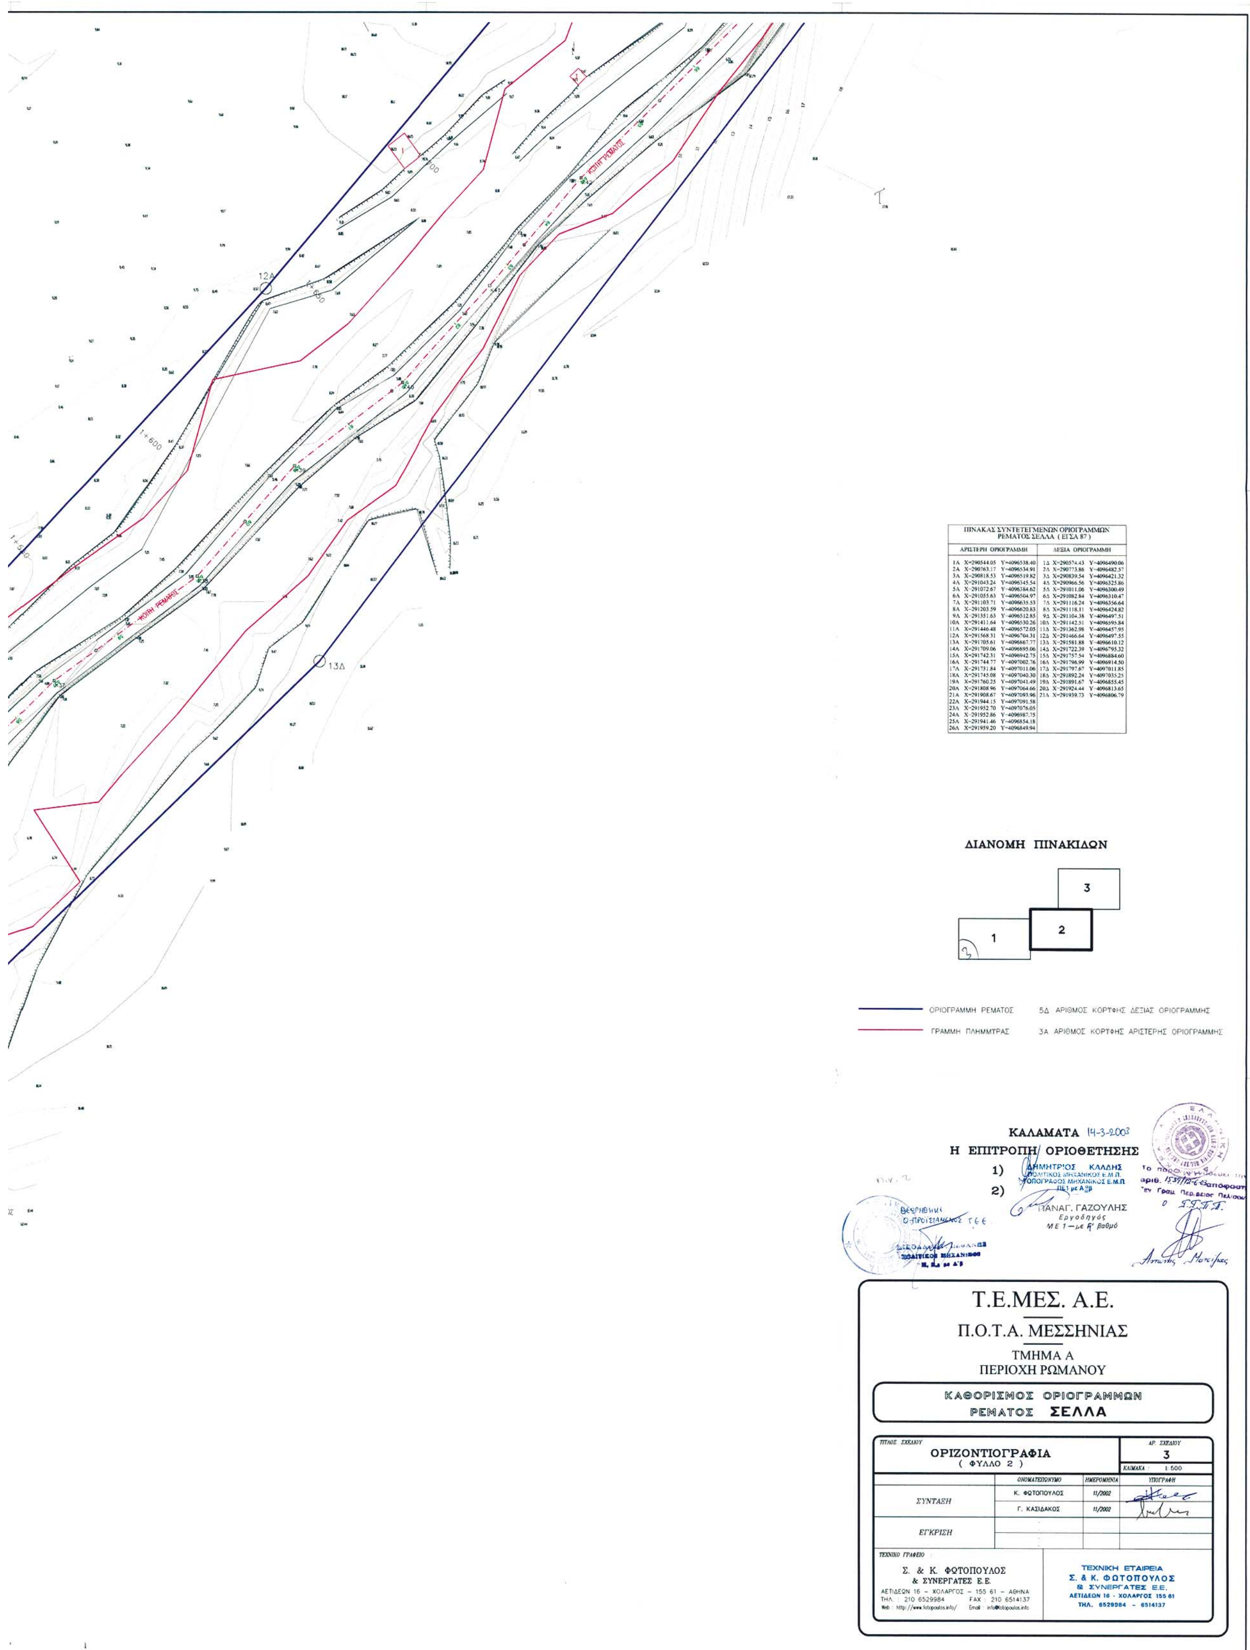


ΠΙΝΑΚΑΣ ΣΥΝΤΕΤΑΓΜΕΝΩΝ ΟΡΙΟΓΡΑΜΜΩΝ ΡΕΜΑΤΟΣ ΣΕΛΛΑ (ΕΓΣΑ 87)

ΑΡΙΣΤΕΡΗ ΟΡΙΟΓΡΑΜΜΗ			ΔΕΞΙΑ ΟΡΙΟΓΡΑΜΜΗ		
1Α	X=290544.05	Y=4096538.40	1Δ	X=290574.43	Y=4096490.06
2Α	X=290763.17	Y=4096534.91	2Δ	X=290773.86	Y=4096482.57
3Α	X=290818.53	Y=4096519.82	3Δ	X=290839.54	Y=4096421.32
4Α	X=291043.24	Y=4096345.54	4Δ	X=290966.56	Y=4096325.86
5Α	X=291072.67	Y=4096384.62	5Δ	X=291011.06	Y=4096300.49
6Α	X=291055.63	Y=4096504.97	6Δ	X=291082.84	Y=4096310.47
7Α	X=291103.71	Y=4096635.53	7Δ	X=291116.24	Y=4096356.64
8Α	X=291203.59	Y=4096620.83	8Δ	X=291118.11	Y=4096424.82
9Α	X=291351.63	Y=4096512.85	9Δ	X=291104.38	Y=4096497.51
10Α	X=291411.64	Y=4096530.26	10Δ	X=291142.51	Y=4096595.84
11Α	X=291446.48	Y=4096572.05	11Δ	X=291362.98	Y=4096457.95
12Α	X=291568.31	Y=4096704.31	12Δ	X=291466.64	Y=4096497.55
13Α	X=291705.61	Y=4096867.77	13Δ	X=291581.88	Y=4096610.12
14Α	X=291709.06	Y=4096895.06	14Δ	X=291722.39	Y=4096795.32
15Α	X=291742.31	Y=4096942.75	15Δ	X=291757.54	Y=4096884.60
16Α	X=291744.77	Y=4097002.76	16Δ	X=291796.99	Y=4096914.50
17Α	X=291731.84	Y=4097011.06	17Δ	X=291797.67	Y=4097011.85
18Α	X=291745.08	Y=4097040.30	18Δ	X=291892.24	Y=4097035.25
19Α	X=291760.25	Y=4097041.49	19Δ	X=291891.67	Y=4096855.45
20Α	X=291808.96	Y=4097064.66	20Δ	X=291924.44	Y=4096813.65
21Α	X=291908.67	Y=4097093.96	21Δ	X=291939.73	Y=4096806.79
22Α	X=291944.15	Y=4097091.58			
23Α	X=291952.70	Y=4097076.05			
24Α	X=291952.86	Y=4096987.75			
25Α	X=291941.46	Y=4096854.18			
26Α	X=291959.20	Y=4096849.94			




20Α
19Α
18Α
17Α
16Α
15Α
14Α
13Α
17Δ
16Δ
15Δ
14Δ
2+000
1+850
1+800

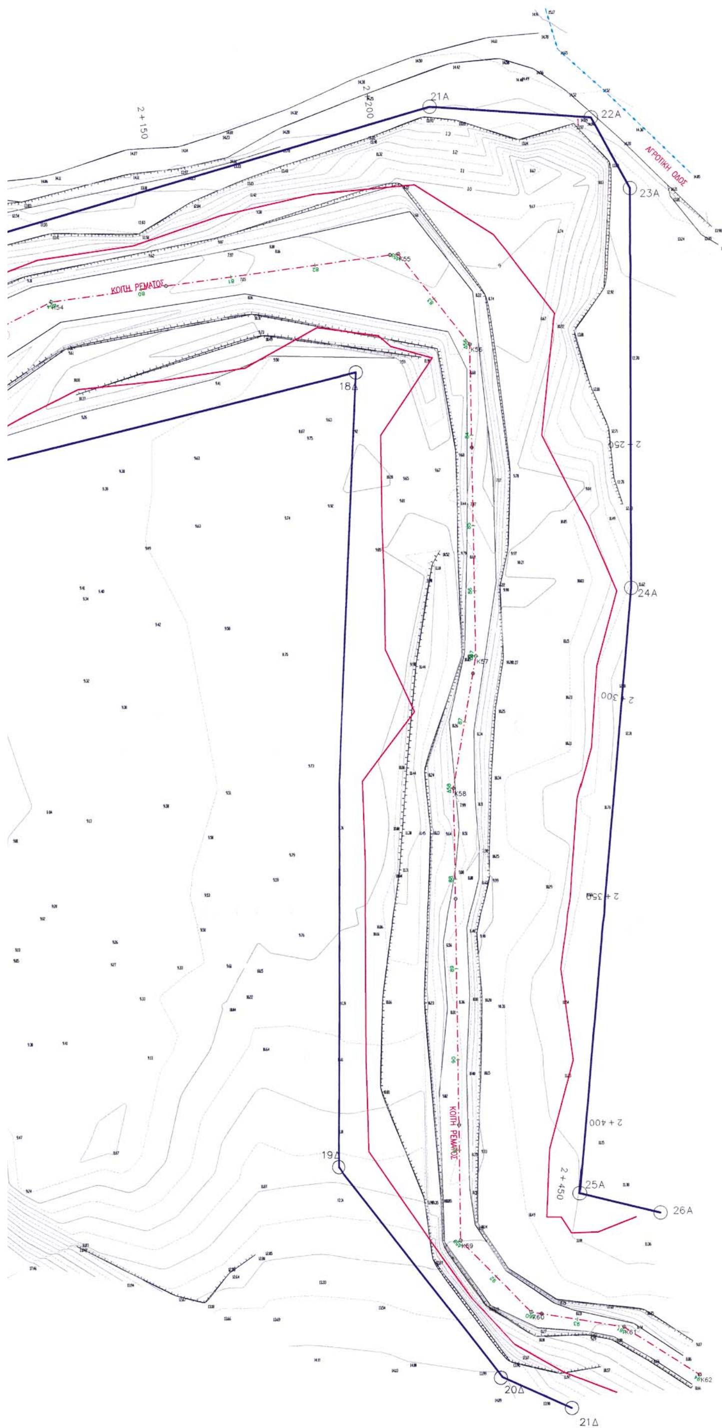

ΠΙΝΑΚΑΣ ΣΥΝΤΕΤΕΓΜΕΝΩΝ ΟΡΙΟΓΡΑΜΜΩΝ
ΡΕΜΑΤΟΣ ΣΕΛΛΑ (ΕΓΣΑ 87)

ΑΡΙΣΤΕΡΗ ΟΡΙΟΓΡΑΜΜΗ			ΔΕΞΙΑ ΟΡΙΟΓΡΑΜΜΗ		
1Α	X=290544.05	Y=4096538.40	1Δ	X=290574.43	Y=4096490.06
2Α	X=290763.17	Y=4096534.91	2Δ	X=290773.86	Y=4096482.57
3Α	X=290818.53	Y=4096519.82	3Δ	X=290839.54	Y=4096421.32
4Α	X=291043.24	Y=4096345.54	4Δ	X=290966.56	Y=4096325.86
5Α	X=291072.67	Y=4096384.62	5Δ	X=291011.06	Y=4096300.49
6Α	X=291055.63	Y=4096504.97	6Δ	X=291082.84	Y=4096310.47
7Α	X=291103.71	Y=4096635.53	7Δ	X=291116.24	Y=4096356.64
8Α	X=291203.59	Y=4096620.83	8Δ	X=291118.11	Y=4096424.82
9Α	X=291351.63	Y=4096512.85	9Δ	X=291104.38	Y=4096497.51
10Α	X=291411.64	Y=4096530.26	10Δ	X=291142.51	Y=4096595.84
11Α	X=291446.48	Y=4096572.05	11Δ	X=291362.98	Y=4096457.95
12Α	X=291568.31	Y=4096704.31	12Δ	X=291466.64	Y=4096497.55
13Α	X=291705.61	Y=4096867.77	13Δ	X=291581.88	Y=4096610.12
14Α	X=291709.06	Y=4096895.06	14Δ	X=291722.39	Y=4096795.32
15Α	X=291742.31	Y=4096942.75	15Δ	X=291757.54	Y=4096884.60
16Α	X=291744.77	Y=4097002.76	16Δ	X=291796.99	Y=4096914.50
17Α	X=291731.84	Y=4097011.06	17Δ	X=291797.67	Y=4097011.85
18Α	X=291745.08	Y=4097040.30	18Δ	X=291892.24	Y=4097035.25
19Α	X=291760.25	Y=4097041.49	19Δ	X=291891.67	Y=4096855.45
20Α	X=291808.96	Y=4097064.66	20Δ	X=291924.44	Y=4096813.65
21Α	X=291908.67	Y=4097093.96	21Δ	X=291939.73	Y=4096806.79
22Α	X=291944.15	Y=4097091.58			
23Α	X=291952.70	Y=4097076.05			
24Α	X=291952.86	Y=4096987.75			
25Α	X=291941.46	Y=4096854.18			
26Α	X=291959.20	Y=4096849.94			

ΔΙΑΝΟΜΗ ΠΙΝΑΚΙΔΩΝ

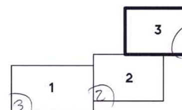

ΟΡΙΟΓΡΑΜΜΗ ΡΕΜΑΤΟΣ — 5Δ ΑΡΙΘΜΟΣ ΚΟΡΥΦΗΣ ΔΕΞΙΑΣ ΟΡΙΟΓΡΑΜΜΗΣ

ΓΡΑΜΜΗ ΠΛΗΜΜΥΡΑΣ — 3Α ΑΡΙΘΜΟΣ ΚΟΡΥΦΗΣ ΑΡΙΣΤΕΡΗΣ ΟΡΙΟΓΡΑΜΜΗΣ

Πιν. 3

ΚΑΛΑΜΑΤΑ 14-3-2003

Η ΕΠΙΤΡΟΠΗ ΟΡΙΟΘΕΤΗΣΗΣ

1) ΔΗΜΗΤΡΙΟΣ ΚΑΛΛΗΣ
ΠΟΛΙΤΙΚΟΣ ΜΗΧΑΝΙΚΟΣ Ε.Μ.Π.
ΤΟΠΟΓΡΑΦΟΣ ΜΗΧΑΝΙΚΟΣ Ε.Μ.Π.
ΠΕ1 με Α' β

2) ΠΑΝΑΓ. ΓΑΖΟΥΛΗΣ
Εργοδηγός
ΔΕ 1 — με Α' βαθμό

Θεωρήθηκε
Ο Προϊστάμενος Τ.Ε.Ε.

Το παρόν συνοδεύει την
αριθ. 1539/12-6-03 απόφαση
τ. Γραμ. Περιφέρειας Πελοποννήσου
Ο Γ.Γ.Π.Π.
Αντώνης Ματσίγκος

Τ.Ε.ΜΕΣ. Α.Ε.

Π.Ο.Τ.Α. ΜΕΣΣΗΝΙΑΣ

ΤΜΗΜΑ Α
ΠΕΡΙΟΧΗ ΡΩΜΑΝΟΥ

ΚΑΘΟΡΙΣΜΟΣ ΟΡΙΟΓΡΑΜΜΩΝ ΡΕΜΑΤΟΣ ΣΕΛΛΑ

ΤΙΤΛΟΣ ΣΧΕΔΙΟΥ: ΟΡΙΖΟΝΤΙΟΓΡΑΦΙΑ (ΦΥΛΛΟ 3)			ΑΡ. ΣΧΕΔΙΟΥ: 4 — ΚΛΙΜΑΚΑ: 1:500
	ΟΝΟΜΑΤΕΠΩΝΥΜΟ	ΗΜΕΡΟΜΗΝΙΑ	ΥΠΟΓΡΑΦΗ
ΣΥΝΤΑΞΗ	Κ. ΦΩΤΟΠΟΥΛΟΣ	11/2002	
	Γ. ΚΑΣΙΔΑΚΟΣ	11/2002	
ΕΓΚΡΙΣΗ			

ΤΕΧΝΙΚΟ ΓΡΑΦΕΙΟ:
Σ. & Κ. ΦΩΤΟΠΟΥΛΟΣ
& ΣΥΝΕΡΓΑΤΕΣ Ε.Ε.
ΑΕΤΙΔΕΩΝ 16 – ΧΟΛΑΡΓΟΣ – 155 61 – ΑΘΗΝΑ
ΤΗΛ.: 210 6529984 FAX: 210 6514137
Web: http://www.fotopoulos.info/ Email: info@fotopoulos.info

ΤΕΧΝΙΚΗ ΕΤΑΙΡΕΙΑ
Σ. & Κ. ΦΩΤΟΠΟΥΛΟΣ
& ΣΥΝΕΡΓΑΤΕΣ Ε.Ε.
ΑΕΤΙΔΕΩΝ 16 - ΧΟΛΑΡΓΟΣ 155 61
ΤΗΛ. 6529984 - 6514137